



ΕΦΗΜΕΡΙΣ ΤΗΣ ΚΥΒΕΡΝΗΣΕΩΣ

ΤΗΣ ΕΛΛΗΝΙΚΗΣ ΔΗΜΟΚΡΑΤΙΑΣ

ΤΕΥΧΟΣ ΤΕΤΑΡΤΟ **Αρ. Φύλλου 368**

18 Απριλίου 2003

ΠΕΡΙΕΧΟΜΕΝΑ

ΑΠΟΦΑΣΕΙΣ

ΑΠΟΦΑΣΕΙΣ

Αριθ. Χ.1954 (1)

*Έγκριση Μελέτης Πολεοδόμησης και Επέκτασης (ΜΕ.Π+ΜΕ.Ε) οικισμού Κλειτορίας Κοινότητας Κλειτορίας του Ν. Αχαΐας

Ο ΝΟΜΑΡΧΗΣ ΑΧΑΙΑΣ

Έχοντας υπόψη:

1. Τις δ/ξεις του Ν.Δ. της 17.7.1923, όπως μεταγενέστερα τροποποιήθηκαν και συμπληρώθηκαν και ειδικώτερα τα άρθρα 1, 2, 3, 9, 11, 29 και 70.

2. Τις δ/ξεις του Ν. 1577/85 (ΦΕΚ 210Α΄) και ειδικότερα τα άρθρα 6 (παρ. 2, 7, 8 και 9, όπως τροποποιήθηκαν με τον Ν. 1772/88 (ΦΕΚ 19Α΄).

3. Τις δ/ξεις του Α.Ν. 314/68 (ΦΕΚ 47Α΄), όπως μεταγενέστερα τροποποιήθηκαν και συμπληρώθηκαν με το Ν.Δ. 1018/71 (ΦΕΚ 220Α΄) και με την παρ. 3 του άρθρου 34 του Ν. 1577/85 (ΦΕΚ 210Α΄).

4. Τις δ/ξεις του Ν. 651/77(ΦΕΚ 207Α΄) και ειδικότερα το άρθρο 12 παρ. 1α 4, όπως η τελευταία προστέθηκε με την παρ. 5 του άρθρου 31 του Ν. 1577/(ΦΕΚ 210Α΄).

5. Τις δ/ξεις του Π.Δ. 183/86 (ΦΕΚ 70Α΄) «περί μεταβιβάσεως αρμοδιοτήτων στους Νομάρχες της χώρας...»

6. Τις δ/ξεις των από 24.4.85 (ΦΕΚ 181Δ΄/85) 14.2.87 (ΦΕΚ 133Δ΄/87) και 25.4.89 (ΦΕΚ 293 Δ΄) Π. Δ/των «περί οριοθέτησης οικισμών κάτω των 2000 κατοίκων...».

7. Τις δ/ξεις του από 30.8.85 (ΦΕΚ 414Δ΄/85) Π. Δ/τος «περί πολεοδόμησης οικισμών κάτω των 2.000 κατοίκων...»

8. Τις 68/85, 23, 75 και 111/89 αποφάσεις /γνωμοδοτήσεις του Κοινοτικού Συμβουλίου Κοινότητας Κλειτορίας και τα λοιπά στοιχεία της νόμιμης διαδικασίας .

9. Το 1/1/1.3.90 γνωμοδότησης του ΣΧΟΠ Ν. Αχαΐας, μετά την αρ. Χ.Ε. 34/19.2.90 εισήγηση του Τ.Π. και Π.Ε.Ν. Αχαΐας.

10. Την αρ. Χ.1527/87/2.3.90 απόφασή μας «περί κατηγοριοποίησης και οριοθέτησης του οικισμού Κλειτορίας», αποφασίζει:

1. Εγκρίνεται η Μελέτη Πολεοδόμησης και Επέκτασης (ΜΕ.Π.+ΜΕ.Ε.) του οικισμό Κλειτορίας, ως εξής:

1.1. Του οριοθετημένου σύμφωνα με την Χ.1527/87/2.3.30 απόφασή μας τμήματος του οικισμού (περιοχή πολεοδόμησης όπως σημειώνεται με κίτρινη γραμμή στα συνημμένα ρυμοτομικά διαγράμματα κλ. 1:1000), σύμφωνα με τις δ/ξεις του Π. Δ/τος της 17.7.23, του Ν. 5269/31 και των εκτελεστικών του διαταγμάτων, όπως τροποποιήθηκαν και ισχύουν σήμερα.

1.2.Των περιοχών που εντάσσονται στο Πολεοδομικό Σχέδιο και βρίσκονται εκτός του οριοθετημένου (παρ. 1.1) τμήματος του οικισμού (περιοχή επέκτασης), σύμφωνα με τις δ/ξεις του από 20.8.85 (ΦΕΚ 414Δ΄/30.8.85) Π. Δ/τος και ειδικότερα των άρθρ. 5, 6 και 8 αυτού.

1.3. Τροποποιείται το προϊσχύον - σε τμήμα της περιοχής της παρ. 1.1.- ρυμοτομικό σχέδιο, σύμφωνα με τις ρυθμίσεις που φαίνονται στα συνημμένα ρυμοτομικά διαγράμματα κλ. 1:1000.

1.4. Καθορίζονται οικοδομήσιμοι χώροι, δρόμοι, πεζόδρομοι, χώροι στάθμευσης, πρασίνου, αναψυχής, πλατείες, χώρος για δημοτικό σχολείο/νηπιαγωγείο, χώρος κοινωνικής πρόνοιας/βρεφονηπιακού σταθμού, κέντρου υγείας, αγοράς, χονδρεμπορίου, γυμνασίου/λυκείου, εκκλησίας και πολιτιστικών διοίκησης, όπως οι ρυθμίσεις αυτές φαίνονται στα συνημμένα τέσσερα(4) χρωματισμένα πρωτότυπα ρυμοτομικά διαγράμματα κλ. 1:1000 που θεωρήθηκαν από τον αναπληρωτή προϊστάμενο του Τμήματος Πολεοδομίας και Πολεοδομικών Εφαρμογών και συνοδεύουν αναπόσπαστα την παρούσα απόφαση.

2. Τα ελάχιστα όρια εμβαδού και προσώπου των οικοπέδων, καθώς και οι όροι και περιορισμοί δόμησης καθορίζονται ως εξής:

***Αναδημοσιεύεται σύμφωνα με το άρθρο 41 του Ν. 1975/1991 (ΦΕΚ 184 Α΄) επειδή είχε δημοσιευθεί στο ΦΕΚ 316/20.6.1990 (τ. Δ΄) χωρίς σχεδιάγραμα.**

2.1. ΤΟΜΕΑΣ Α:

2.1.1. Ελάχιστο πρόσωπο δέκα (10) μ.

Ελάχιστο εμβαδό διακόσια (200) τ.μ. .

2.1.2. Κατά παρέκκλιση των δ/ξεων της προηγούμενης παραγράφου θεωρούνται άρτια και οικοδομήσιμα τα οικόπεδα που δημιουργήθηκαν:

α) Πριν την 4.3.1954 και έχουν:

Ελάχιστο πρόσωπο έξη (6) μ.

Ελάχιστο εμβαδό ογδόντα (80) τ.μ.

β) Πριν την 9.6.73 και έχουν:

Ελάχιστο πρόσωπο οκτώ(8)μ.

Ελάχιστο εμβαδό διακόσια (200) τ.μ.

2.1.3. Μέγιστο ποσοστό κάλυψης των οικοπέδων εβδομήντα (70) τοις εκατό της επιφανείας τους.

2.1.4. Μέγιστο επιτρεπόμενο ύψος κτιρίων εννιά (9) μ. με προσαύξηση δύο (2) μ. για την κατασκευή στέγης.

2.1.5. Συντελεστής δόμησης: 1,80

2.2. ΤΟΜΕΑΣ Β.

2. 2.1. Ελάχιστο πρόσωπο δεκαπέντε (15) μ.

Ελάχιστο εμβαδό τετρακόσια (400) τ.μ.

2.2.2. Κατά παρέκκλιση των δ/ξεων της προηγούμενης παραγράφου, θεωρούνται άρτια και οικοδομήσιμα τα οικόπεδα που δημιουργήθηκαν:

α) Πριν την 4.3.1954 και έχουν: ελάχιστο πρόσωπο έξι (6) μ.

ελάχιστο εμβαδό εκατόν είκοσι (120) τ.μ.

β) Πριν την 9.6.73 και έχουν: ελάχιστο πρόσωπο δώδεκα (12) μ.

ελάχιστο εμβαδό τετρακόσια (400) τ.μ.

2.2.3. Μέγιστο ποσοστό κάλυψης πενήντα (50) τοις εκατό της επιφανείας των οικοπέδων.

2.2.4. Μέγιστο επιτρεπόμενο ύψος κτιρίων εννιά (9) μ. με προσαύξηση δύο (2) μ. για κατασκευή στέγης.

2.2.5 Συντελεστής δόμησης: 1,20.

ΤΟΜΕΑΣ Γ:

2.3.1. Ελάχιστο πρόσωπο δεκατέσσερα (14) μ.

Ελάχιστο εμβαδό πεντακόσια (500) τ.μ.

2.3.2. Κατά παρέκκλιση των δ/ξεων της προηγούμενης παραγράφου θεωρούνται άρτια και οικοδομήσιμα τα οικόπεδα που δημιουργήθηκαν πριν την 9.6.73 και έχουν:

- Ελάχιστο πρόσωπο δεκατρία (13) μ.
- Ελάχιστο εμβαδό πεντακόσια (500) τ.μ.

2.3.3. Μέγιστο ποσοστό κάλυψης των οικοπέδων εξήντα (60) τοις εκατό της επιφανείας τους.

2.3.4. Μέγιστο επιτρεπόμενο ύψος κτιρίων επτάμισυ (7,50) μ. με προσαύξηση δύο (2) μ. για κατασκευή στέγης.

2.3.5. Συντελεστής δόμησης 0,80.

2.4. ΤΟΜΕΑΣ Δ:

2.4.1. Ελάχιστο πρόσωπο δεκατέσσερα (14) μ.

Ελάχιστο εμβαδό τετρακόσια (400) τ.μ.

2.4.2. Κατά παρέκκλιση των δ/ξεων της προηγούμενης παραγράφου θεωρούνται άρτια και οικοδομήσιμα τα οικόπεδα που δημιουργήθηκαν πριν τη μέρα δημοσίευσης της παρούσας στην Εφημερίδα της Κυβερνήσεως και έχουν:

Ελάχιστο πρόσωπο οκτώ (8) μ.

Ελάχιστο εμβαδό εκατόν είκοσι (120) τ.μ.

2.4.3 Με την πράξη εφαρμογής επιτρέπεται να δημιουργούνται οικόπεδα με τα κατά παρέκκλιση όρια αρτιότητας της πιο πάνω παραγράφου.

2.4.4. Μέγιστο ποσοστό κάλυψης των οικοπέδων εβδομήντα (70) τοις εκστό της επιφανείας τους.

2.4.5. Μέγιστο επιτρεπόμενο ύψος κτιρίων επτάμισι (7,50) μ. με προσαύξηση δυο (2) μ. για κατασκευή στέγης.

2.4.6. Συντελεστής δόμησης ορίζεται σε 0,80.

Για οικόπεδα μικρότερα των 150 τ.μ., μετά την αφαίρεση και της οφειλόμενης εισφοράς γης, ορίζεται συντελεστής δόμησης 1,20 και η συνολική επιφάνεια ορόφων δεν θα υπερβαίνει τα 120 τ. μ. Η εξαίρεση αυτή έχει εφαρμογή μόνο σε οικόπεδα που έχουν προκύψει από κατάτμηση μέχρι την 10.3.32.

2.5. ΤΟΜΕΑΣ Ε:

2.5.1. Ελάχιστο πρόσωπο δεκατρία (13) μ.

Ελάχιστο εμβαδά τριακόσια (300) τ.μ.

2.5.2. Κατά παρέκκλιση των δ/ξεων της προηγούμενης παραγράφου θεωρούνται άρτια και οικοδομήσιμα όλα τα οικόπεδα με όποιες διαστάσεις και εμβαδό είχαν τη μέρα δημοσίευσης του Π. Δ/τος της 24.4.85.

2.5.3. Μέγιστο ποσοστό κάλυψης των οικοπέδων εβδομήντα (70) τοις εκατό της επιφανείας τους.

2.5.4. Μέγιστο επιτρεπόμενο ύφος κτιρίων επτάμιση (7,50) μ. με προσαύξηση δύο (2) μ. για κατασκευή στέγης.

2.5.5. Ορίζεται συντελεστής δόμησης ως εξής:

- Για τα πρώτα 100 τ. μ. επιφανείας των οικοπέδων 1,60.
- Για τα επόμενα 100 τ.μ. επιφανείας των οικοπέδων 0,80.
- Για τα επόμενα100 τ.μ. επιφανείας των οικοπέδων 0,60.

Για τα πέραν των 300 τ.μ. επιφανείας των οικοπέδων 0,40.

χωρίς η συνολική επιφάνεια των ορόφων κτιρίων να υπερβαίνει τα 400 τ. μ.

2.6. Επί πλέον των δ/ξεων των παρ. 2.1.1., 2.2.1., 2.3.1, 2.4.1, 2.4.2, 2.5.1 και 2.5.2., για όσα οικόπεδα δημιουργήθηκαν ή δημιουργούνται μετά τη δημοσίευση του Ν. 1577/85 (ΦΕΚ 210Α΄) θα πρέπει στο οικοδομήσιμο τμήμα τους να εγγράφεται κάτοψη κτιρίου ελάχιστης επιφάνειας 50 τ.μ. και ελάχιστης πλευράς 5 μ.

2.7. Ισχύει το άρθρο 25 του Ν. 1337/83 (ΦΕΚ 33Α΄).

2.8. Επιβάλλονται πρασιές πλάτους τεσσάρων (4) μ. πλην μιας περιπτώσεως πλάτους αναγραφομένου τριών (3) σύμφωνα με το ρυμοτομικό σχέδιο.

2.9. Σε όλους τους οικοδομήσιμους χώρους της περιοχής των παρ. 1.1. και 1.2. επιτρέπεται η χρήση «γενικής κατοικίας», όπως το περιεχόμενό της προσδιορίζεται στο αρθ. 3 του από 23.2.87(ΦΕΚ 166Δ΄/6.3.87) Π. Δ/τος.

3. Σε όλη την περιοχή των παρ. 1.1 και 1.2 επιβάλλονται και οι πιο κάτω ειδικοί όροι δόμησης:

3.1. Επιβάλλεται η κατασκευή τουλάχιστον 2κλινούς στέγης σε κάθε κτίριο όπου εξαντλείται το ύψος ή ο συντελεστής δόμησης, με κεραμίδια και κλίση 20% έως 40%.

Επιτρέπεται η κατασκευή ταράτσας όταν είναι βατή και μόνο στην περίπτωση που δεν θα είναι ορατή από κοινόχρηστους χώρους,

3.2. Οι όψεις του κτιρίου στους κοινόχρηστους χώρους πρέπει να ορίζονται από ενιαίο κατακόρυφο επίπεδο. Παρέκκλιση επιτρέπεται μόνο για τη δημιουργία κλειστών τμημάτων σε πρόβολο όπου αυτό δεν απαγορεύεται από τις κείμενες γενικές πολεοδομικές δ/ξεις. Απαγορεύεται η δημιουργία εσοχών για την αύξηση του πλάτους των εξωστών.

3.3. Δεν επιτρέπεται η ανέγερση κτιρίων επί υποστηλωμάτων (PILOTIS) κατά την έννοια του Γ.Ο.Κ.

3.4. Το μήκος των εξωστών δεν επιτρέπεται να υπερβαίνει το 1/2 του μήκους κάθε όψης κάθε ορόφου του κτιρίου.

Το πλάτος τους πρέπει να ισούται με το 1/10 της (κάθετης) απόστασης μεταξύ των εγκεκριμένων οικοδομικών γραμμών και μέχρι το 1,30 μ. το πολύ.

3.5. Η αναλογία της επιφάνειας των ανοιγμάτων ως προς την επιφάνεια κάθε όψης του κτιρίου δεν επιτρέπεται να υπερβαίνει το 25%.

Σε περίπτωση κτιρίων που δεν εφάπτονται στα πλάγια και πίσω όρια του οικοπέδου η παραπάνω αναλογία μπορεί ακόμη να υπολογίζεται και στο σύνολο της επιφάνειας των όψεων κάθε ορόφου.

Στην περίπτωση καταστημάτων στο ισόγειο η παραπάνω αναλογία μόνο για το ισόγειο μπορεί να φτάνει το 30%.

3.6. Μέγιστο υψος υπερθύρου θυρών και παραθύρων κατοικιών:

- με φεγγίτη: 2,60 μ. από το δάπεδο κάθε ορόφου
- χωρίς φεγγίτη: 2,10 μ. από το δάπεδο κάθε ορόφου

Εξαίρεση επιτρέπεται για τα υπέρθυρα καταστημάτων ή χώρων ειδικών χρήσεων, στα οποία μπορεί να φθάνουν μέχρι όλο το ελεύθερο ύψος ορόφου των χώρων αυτών,

3.7. Στηθαία δωμάτων κτιστά.

Στηθαία ή κιγκλιδώματα εξωστών και εξωτερικών κλιμάκων - που φαίνονται από κοινόχρηστους χώρους - κτιστά, ξύλινα ή σιδερένια. Απαγορεύεται η χρήση τζαμιού, κρυστάλλων ή πλεξιγκλάς.

Εξαίρεση επιτρέπεται μετά από γνωμοδότηση της Ε.Π.Α.Ε.

3.8. Εξωτερικά κουφώματα ξύλινα. Εξαίρεση για το υλικό επιτρέπεται μόνο μετά από γνώμη της Ε.Π.Α.Ε.

3.9. Περίφραξη οικοπέδων κτιστή πλινθοδομή, επιχρισμένη λιθοδομή, BETON ή κιγκλίδωμα σιδερένιο ή ξύλινο.

3.10. Χρωματισμοί όψεων τοίχων σε περιπτώσεις μη εμφανούς λιθοδομής: λευκό, γκρί, ώχρα, θαλασσί, σωμόν. Επιτρέπεται παρέκκλιση μετά από γνώμη της Ε.Π.Α.Ε.


4. Οικοδομικές άδειες που εκδόθηκαν μέχρι τη δημοσίευση της παρούσας και ισχύουν ή άδειες για τις οποίες έχει υποβληθεί πλήρης μελέτη στην αρμόδια Πολεοδομική Υπηρεσία μέχρι την ημέρα δημοσίευσής της, εκτελούνται όπως εκδόθηκαν, ή εκδίδονται με τις προϊσχύουσες δ/ξεις, βάσει των υποβληθέντων στοιχείων χωρίς μεταγενέστερα να επιτρέπεται προσθήκη βάσει των παλιών όρων δόμησης, αλλά μόνο βάσει των νέων.

5. Η ισχύς της παρούσας αρχίζει από τη δημοσίευσή της στην Εφημερίδα της Κυβερνήσεως, οπότε και παύουν να ισχύουν, όλα τα προηγούμενα Διατάγματα ή Αποφάσεις Νομάρχη για την περιοχή των παρ. 1.1. και 1.2. Τα διαγράμματα που τη συνοδεύουν θ' αναρτηθούν για 15 ημέρες μετά τη δημοσίευσή της στον πίνακα ανακοινώσεων του Τ.Π. και Π.Ε. Ν. Αχαΐας, σύμφωνα με την Γ4δ/ 15883/ 1903/3.2.88 απόφαση Υπουργού Προεδρίας και Αναπλ. Υπουργού ΠΕ.ΧΩ.Δ.Ε. (ΦΕΚ 142Β΄/88).

Η απόφαση αυτή να δημοσιευθεί στην Εφημερίδα της Κυβερνήσεως.

Πάτρα, 12 Μαρτίου 1990

Ο Νομάρχης
ΝΙΚΟΛΑΟΣ ΤΑΓΑΡΗΣ

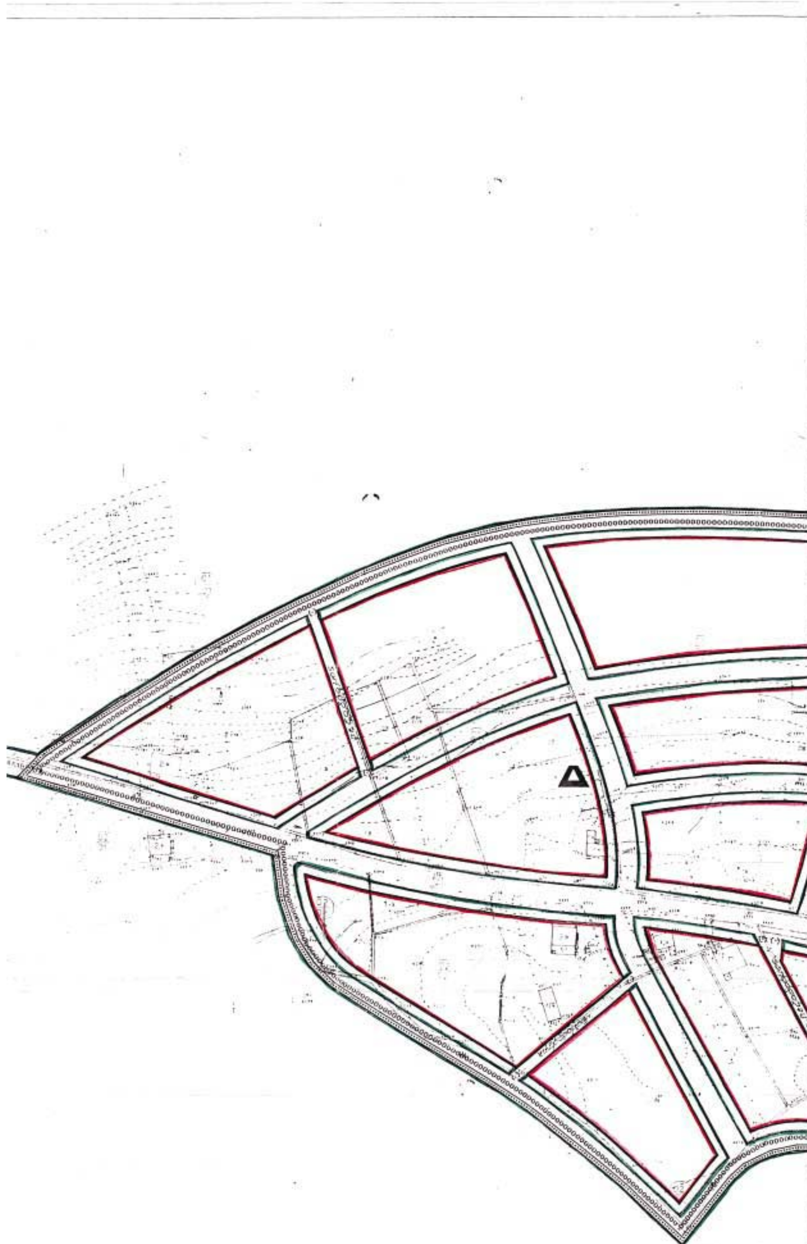

Υ.Χ.Ο.Π

Ε.Π.Α. 82.84

ΥΠΟΜΝΗΜΑ

1 ——— ρυμοτομική γραμμή (πράσινη)
2 ——— οικοδομική γραμμή (κόκκινη)
3 - - - - καταργούμενη ρυμοτ/οικοδ γραμμή
4 οοοοοοοο όριο τομέων όρων δόμησης
5 ▒▒▒▒ περιοχή που απαιτεί σύνταξη ρυμοτομικού σχεδίου



ΤΟΜΕΑΣ Δ

Κανόνας

Π : 14
Ε : 400
ΚΑΛ. : 70 %
ΟΡΟΦ.: 2
Η : 7,5 + 2 (ΣΤΕΓΗ)
Σ.Λ. Κλιμακούμενος σύμφωνα με Π.Δ. 14.2.87

Παρέκκλιση

Ως έχουν τα οικόπεδα κατά την ημέρα δημοσίευσης του Διατάγματος. Όπως δηλ. προκύπτουν από την Πράξη Εφαρμογής της Πολεοδομικής Μελέτης, με όποιες δηλ. διαστάσεις και άν έχουν.

ΣΥΜΒΟΥΛΙΟ ΧΩΡΟΤΑΞΙΑΣ ΟΙΚΙΣΜΟΥ ΠΕΡΙΒΑΛΛΟΝΤΟΣ ΝΟΜΟΥ ΑΧΑΪΑΣ
Τό διάγραμμα συνοδεύει τό 1/11-3-90 απόσπασμα πρακτικού τού συμβουλίου.
Πάτρα 1-3-90
Γραμματεύς

ΕΘΕΩΡΗΘΗ
Πάτρα 19-2-90
Ο Προϊστάμενος Πολεοδομίας
Π.Ε. α/α
ΣΤΕΦΑΝΟΣ ΚΟΣΜΑΣ
ΤΟΠΟΓΡΑΦΟΣ ΜΗΧΑΝΙΚΟΣ

Πάτρα 14-3-1990
Το παρόν σχέδιο συνοδεύει την Α. 1954/90
Απόφαση Νομάρχη
Ε.Ν.
Ο Προϊστάμενος α/α
ΣΤΕΦΑΝΟΣ ΚΟΣΜΑΣ
ΤΟΠΟΓΡΑΦΟΣ ΜΗΧΑΝΙΚΟΣ

ΜΕΛΕΤΗ ΠΟΛΕΟΔΟΜΗΣΗΣ

ΚΕΝΤΡΟΝ ΦΧ 1 100
φ - 38° 15
λ - -1° 45

ΗΜΕΡΟΜΗΝΙΑ ΦΩΤΟΛΗΨΙΑΣ

ΔΙΑΝΟΜΗ ΠΙΝΑΚΙΔΩΝ

6258/6	6258/5
6258/8	6259/7

ΟΜΑΔΑ ΜΕΛΕΤΗΣ

Α. ΠΑΝΟΥ ΔΙΤΣΑ	ΠΟΛ. Β
Α. ΚΑΡΑΠΑΝΟΣ	ΠΟΛ. Α
Ε. ΛΕΠΤΟΥΡΓΟΥ	ΠΟΛ. Α
Κ. ΧΑΤΖΗΓΕΩΡΓΙΟΥ	ΑΡΧΙΤΕΚ
Θ. ΠΑΝΟΥ	ΧΩΡ. Α
Α. ΚΑΠΑΡΟΣ	ΤΟΠΟΓΡ
Μ. ΠΑΠΑΔΗΜΗΤΡΙΟΥ	ΟΙΚΟΝ
Κ. ΑΣΗΜΑΚΟΠΟΥΛΟΣ	ΓΕΩΤ. Μ
ΚΙΡΠΟΤΙΝ - ΟΙΚΟΝΟΜΟΥ - ΠΕΛΕΚΗΣ - ΤΣΟΥΚΑΝΤΑΣ ΕΠΙ ΣΥΓΚΟΙΝ. ΜΕΛΕΤΕΣ ΤΕΧΝ. ΕΡ. Π	
ΜΠΑΜΠΙΛΗΣ & ΣΥΝΕΡ. ΜΕΤΕΡ	ΥΔΡ. Μ.
ΜΕΛ. Η/Μ ΕΓΚ/ΣΕΩΝ Α. ΠΑΝΟΥ & ΣΥΝΕΡ. ΕΕ.	ΗΛΕΚ. Δ.
Α. ΤΡΟΥΜΠΗΣ	ΟΔΟΠΟΙΟΣ

ΠΑΝΟΥ ΑΝΤΩΝΙΑ
ΑΡΧΙΤΕΚΤΩΝ ΜΗΧΑΝΙΚΟΣ
ΑΘΗΝΑΙ


ΔΙΑΓΡΑΜΜΑ


ΧΑΡΤΗΣ **Β-2.2α** ΡΥΜΟΤΟΜΙΚΟ ΣΧΕΔΙΟ


ΚΛΙΜΑΚΑ 1:1000


Κ. ΚΛΕΙΤΟΡΙΑ

ΝΟΜΟΣ ΑΧΑΪΑΣ

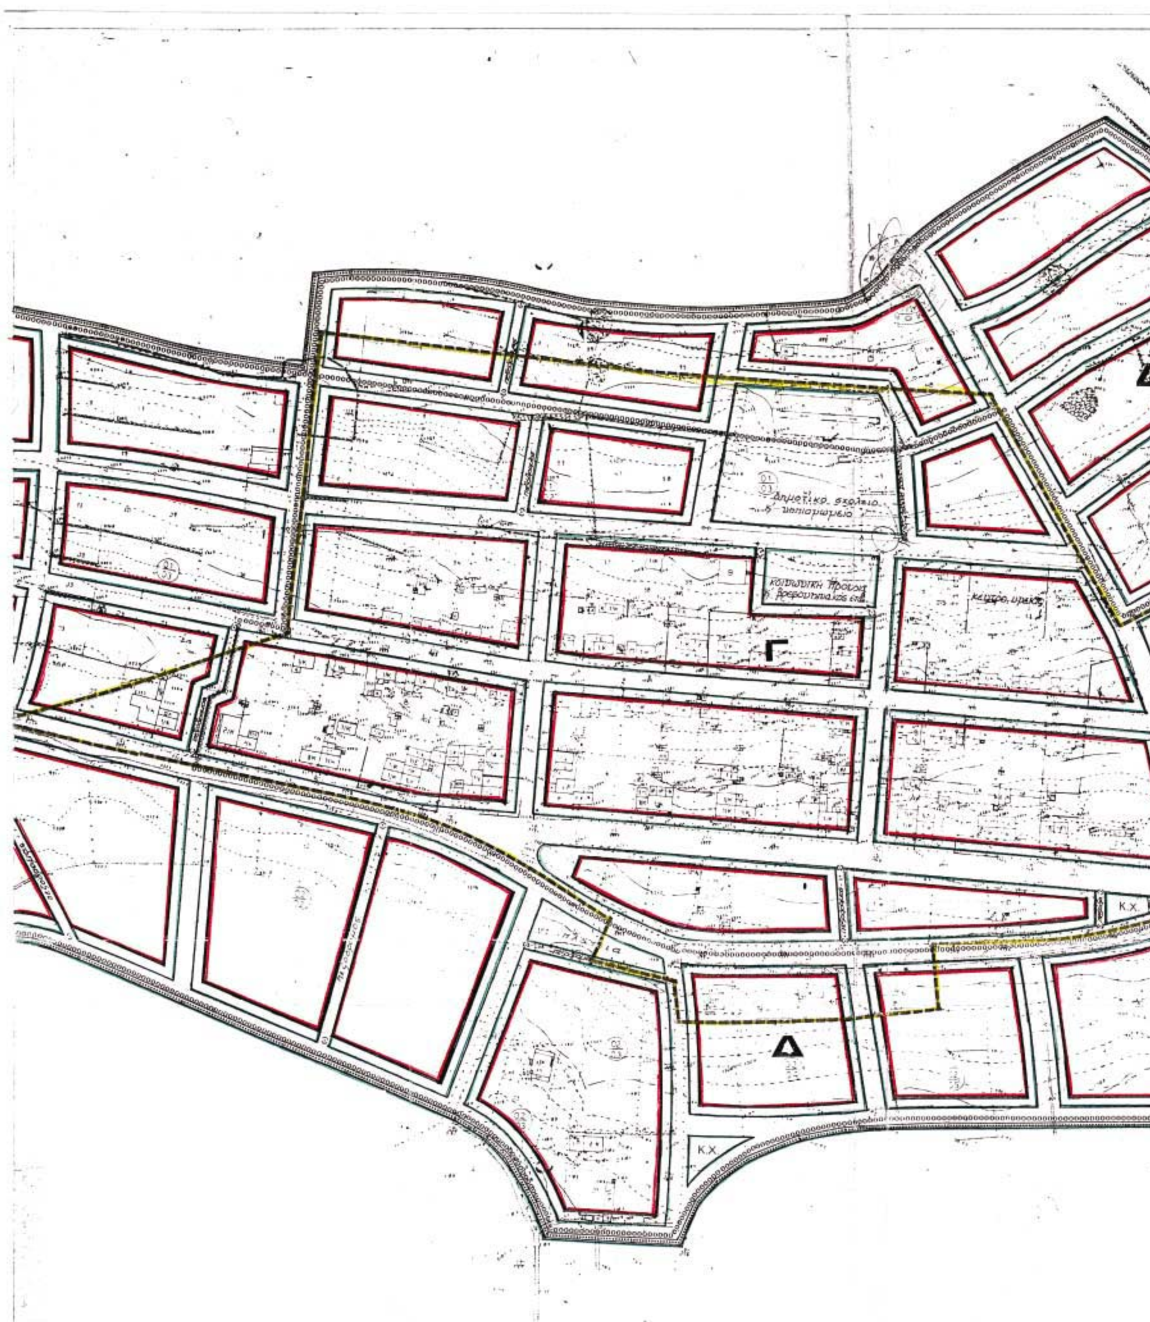
Δημοτικό σχολείο
νηπιαγωγείο
Γ
Δ
Δ
Κ.Χ

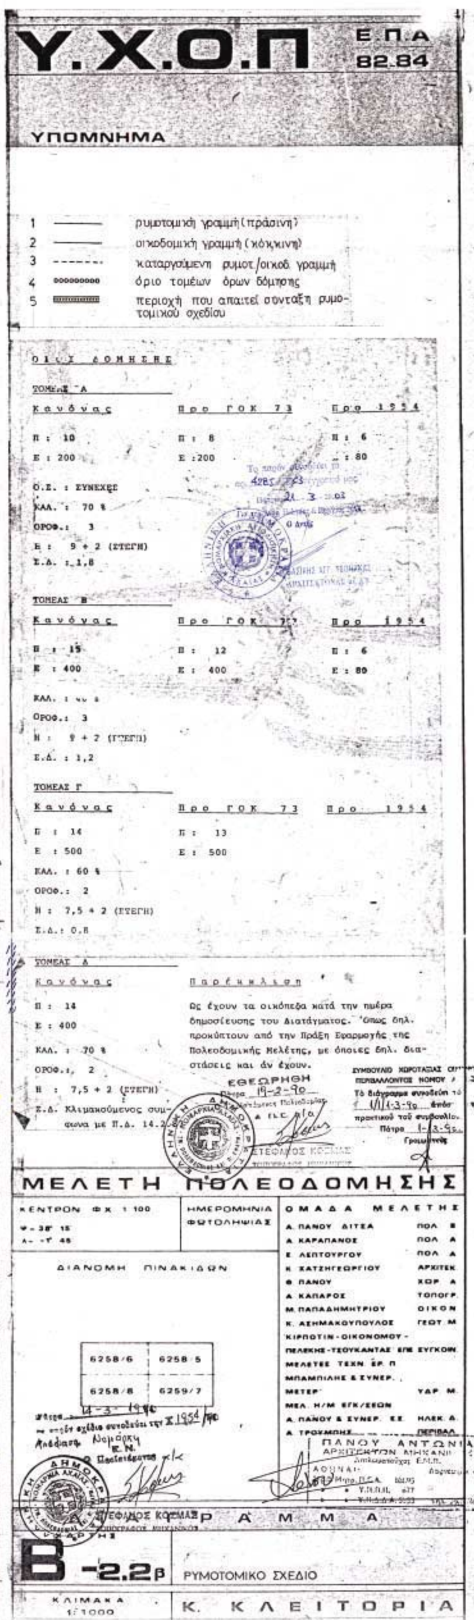
Υ.Χ.Ο.Π
Ε.Π.Α 82.84
ΥΠΟΜΝΗΜΑ
1 ρυμοτομική γραμμή (πράσινη)
2 οικοδομική γραμμή (κόκκινη)
3 καταργούμενη ρυμοτ./οικοδ. γραμμή
4 όριο τομέων όρων δόμησης
5 περιοχή που απαιτεί σύνταξη ρυμοτομικού σχεδίου
ΟΡΟΙ ΔΟΜΗΣΗΣ
ΤΟΜΕΑΣ Α
Κανόνας | Προ ΓΟΚ 73 | Προ 1954
Π : 10 | Π : 8 | Π : 6
Ε : 200 | Ε : 200 | Ε : 80
Ο.Σ. : ΣΥΝΕΧΕΣ
ΚΑΛ. : 70 %
ΟΡΟΦ.: 3
Η : 9 + 2 (ΣΤΕΓΗ)
Σ.Δ. : 1,8
ΤΟΜΕΑΣ Β
Κανόνας | Προ ΓΟΚ 73 | Προ 1954
Π : 15 | Π : 12 | Π : 6
Ε : 400 | Ε : 400 | Ε : 80
ΚΑΛ. : [illegible] %
ΟΡΟΦ.: 3
Η : 9 + 2 (ΣΤΕΓΗ)
Σ.Δ. : 1,2
ΤΟΜΕΑΣ Γ
Κανόνας | Προ ΓΟΚ 73 | Προ 1954
Π : 14 | Π : 13
Ε : 500 | Ε : 500
ΚΑΛ. : 60 %
ΟΡΟΦ.: 2
Η : 7,5 + 2 (ΣΤΕΓΗ)
Σ.Δ. : 0,8
ΤΟΜΕΑΣ Δ
Κανόνας | Παρέκκλιση
Π : 14
Ε : 400
ΚΑΛ. : 70 %
ΟΡΟΦ.: 2
Η : 7,5 + 2 (ΣΤΕΓΗ)
Σ.Δ. Κλιμακούμενος σύμφωνα με Π.Δ. 14.2
Ως έχουν τα οικόπεδα κατά την ημέρα δημοσίευσης του Διατάγματος. Όπως δηλ. προκύπτουν από την Πράξη Εφαρμογής της Πολεοδομικής Μελέτης, με όποιες δηλ. διαστάσεις και άν έχουν.
ΕΘΕΩΡΗΘΗ
Πάτρα 19-2-90
ΣΤΕΦΑΝΟΣ ΚΟΣΜΑΣ
ΣΥΜΒΟΥΛΙΟ ΧΩΡΟΤΑΞΙΑΣ ΟΙΚΙΣΜΟΥ ΠΕΡΙΒΑΛΛΟΝΤΟΣ ΝΟΜΟΥ
Τό διάγραμμα συνοδεύει τό ... 1-3-90 ένός πρακτικού τού συμβουλίου.
Πάτρα 1-3-90
Γραμματέας
ΜΕΛΕΤΗ ΠΟΛΕΟΔΟΜΗΣΗΣ
ΚΕΝΤΡΟΝ ΦΧ 1:100
ΗΜΕΡΟΜΗΝΙΑ ΦΩΤΟΛΗΨΙΑΣ
ΟΜΑΔΑ ΜΕΛΕΤΗΣ
Α. ΠΑΝΟΥ ΔΙΤΣΑ ΠΟΛ. Β
Α. ΚΑΡΑΠΑΝΟΣ ΠΟΛ. Α
Ε. ΛΕΠΤΟΥΡΓΟΥ ΠΟΛ. Α
Κ. ΧΑΤΖΗΓΕΩΡΓΙΟΥ ΑΡΧΙΤΕΚ.
Θ. ΠΑΝΟΥ ΧΩΡ. Α
Α. ΚΑΠΑΡΟΣ ΤΟΠΟΓΡ.
Μ. ΠΑΠΑΔΗΜΗΤΡΙΟΥ ΟΙΚΟΝ.
Κ. ΑΣΗΜΑΚΟΠΟΥΛΟΣ ΓΕΩΤ. Μ
ΚΙΡΠΟΤΙΝ - ΟΙΚΟΝΟΜΟΥ - ΠΕΛΕΚΗΣ - ΤΣΟΥΚΑΝΤΑΣ ΕΠΕ ΣΥΓΚΟΙΝ.
ΜΕΛΕΤΕΣ ΤΕΧΝ. ΕΡ. Π
ΜΠΑΜΠΙΛΗΣ & ΣΥΝΕΡ.
ΜΕΤΕΡ ΥΔΡ. Μ.
ΜΕΛ. Η/Μ ΕΓΚ/ΣΕΩΝ
Α. ΠΑΝΟΥ & ΣΥΝΕΡ. ΕΕ ΗΛΕΚ. Α.
Α. ΤΡΟΧΜΠΗΣ ΠΕΡΙΒΑΛ.
ΠΑΝΟΥ ΑΝΤΩΝΙΑ
ΑΡΧΙΤΕΚΤΩΝ ΜΗΧΑΝΙΚΟΣ
ΔΙΑΝΟΜΗ ΠΙΝΑΚΙΔΩΝ
6258/6 | 6258/5
6258/8 | 6259/7
Πάτρα 14-3-1990
Το σχέδιο συνοδεύει την 1954/90 Απόφαση Νομάρχη
Ο Προϊστάμενος
ΣΤΕΦΑΝΟΣ ΚΟΣΜΑΣ
ΔΙΑΓΡΑΜΜΑ
Β-2.2β
ΡΥΜΟΤΟΜΙΚΟ ΣΧΕΔΙΟ
ΚΛΙΜΑΚΑ 1:1000
Κ. ΚΛΕΙΤΟΡΙΑ

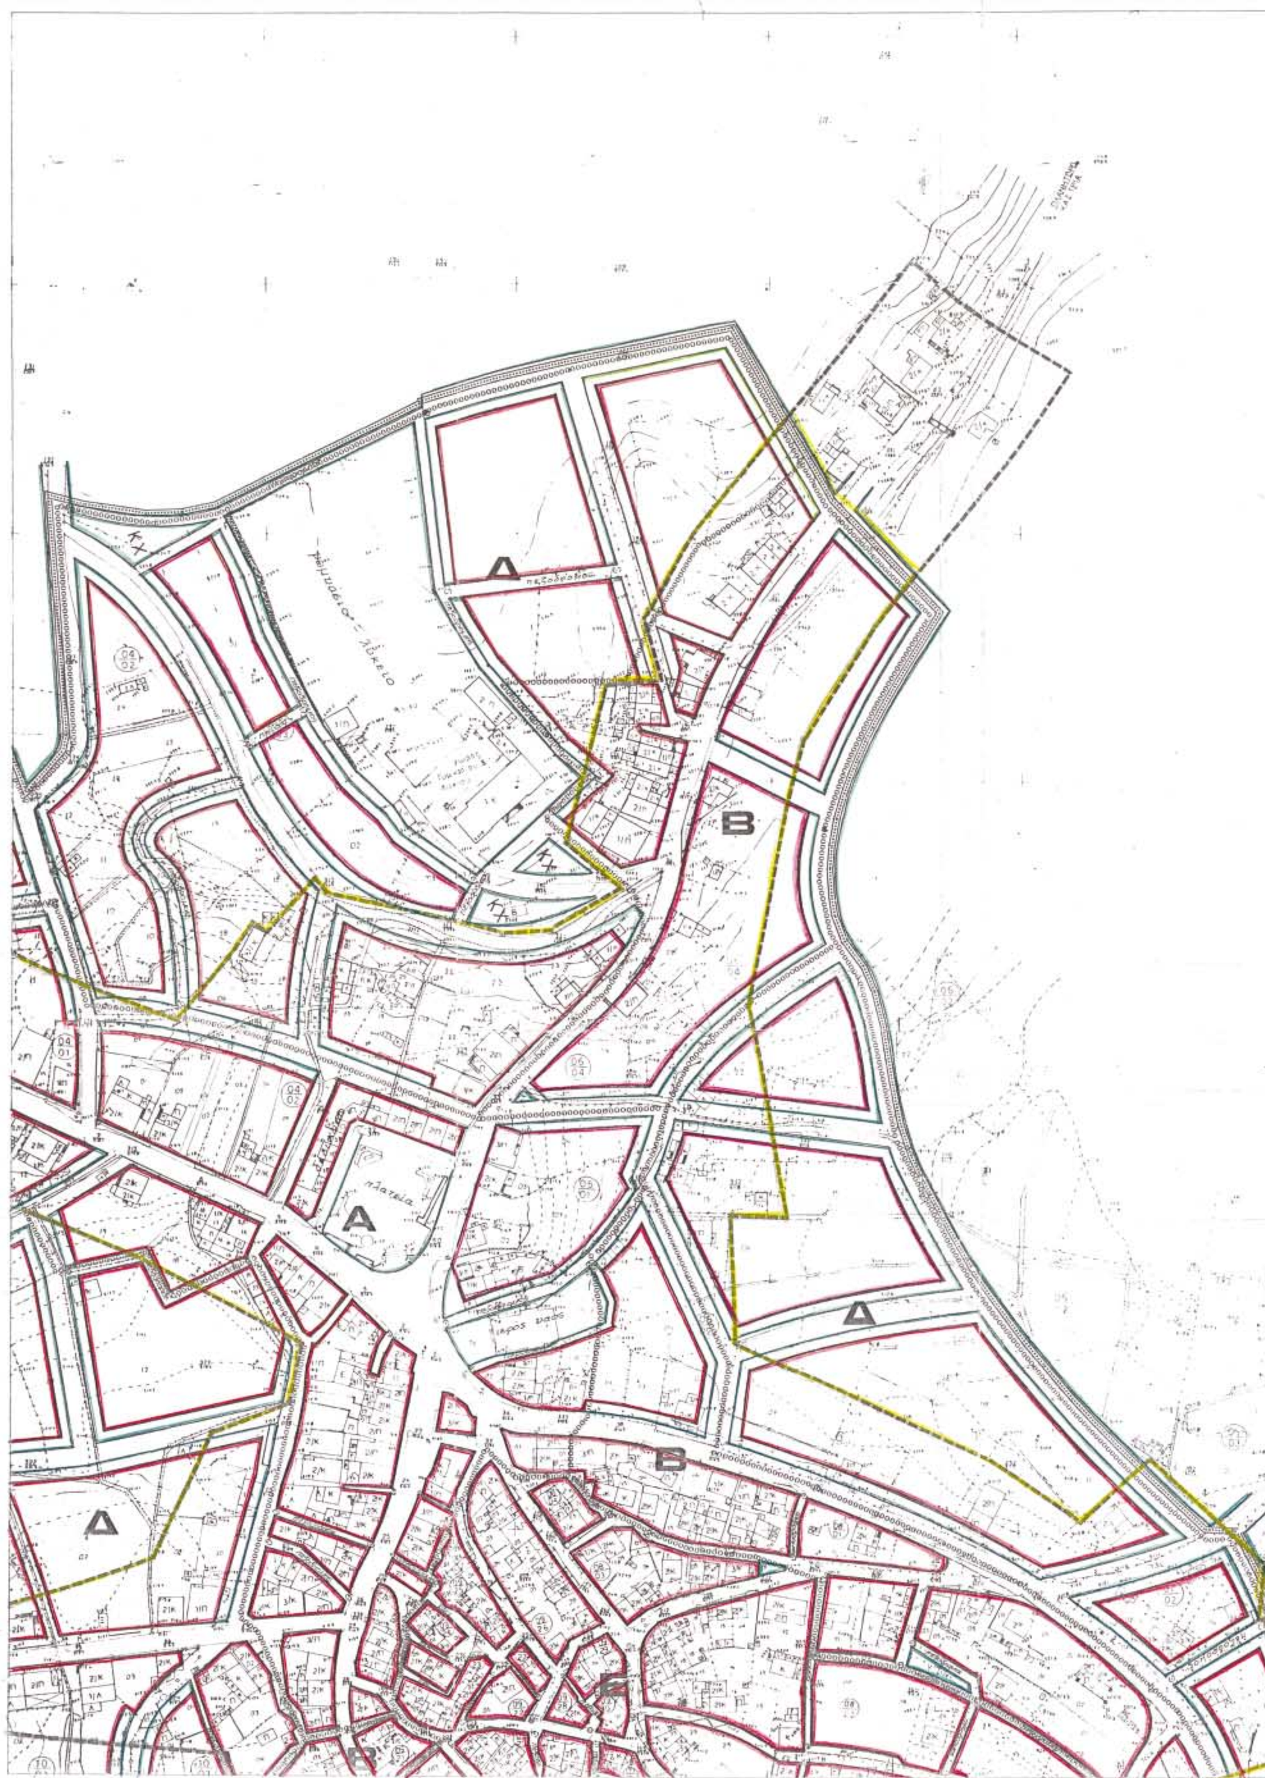
Δ
Β
Α
πλατεία
Δ
Δ
Β

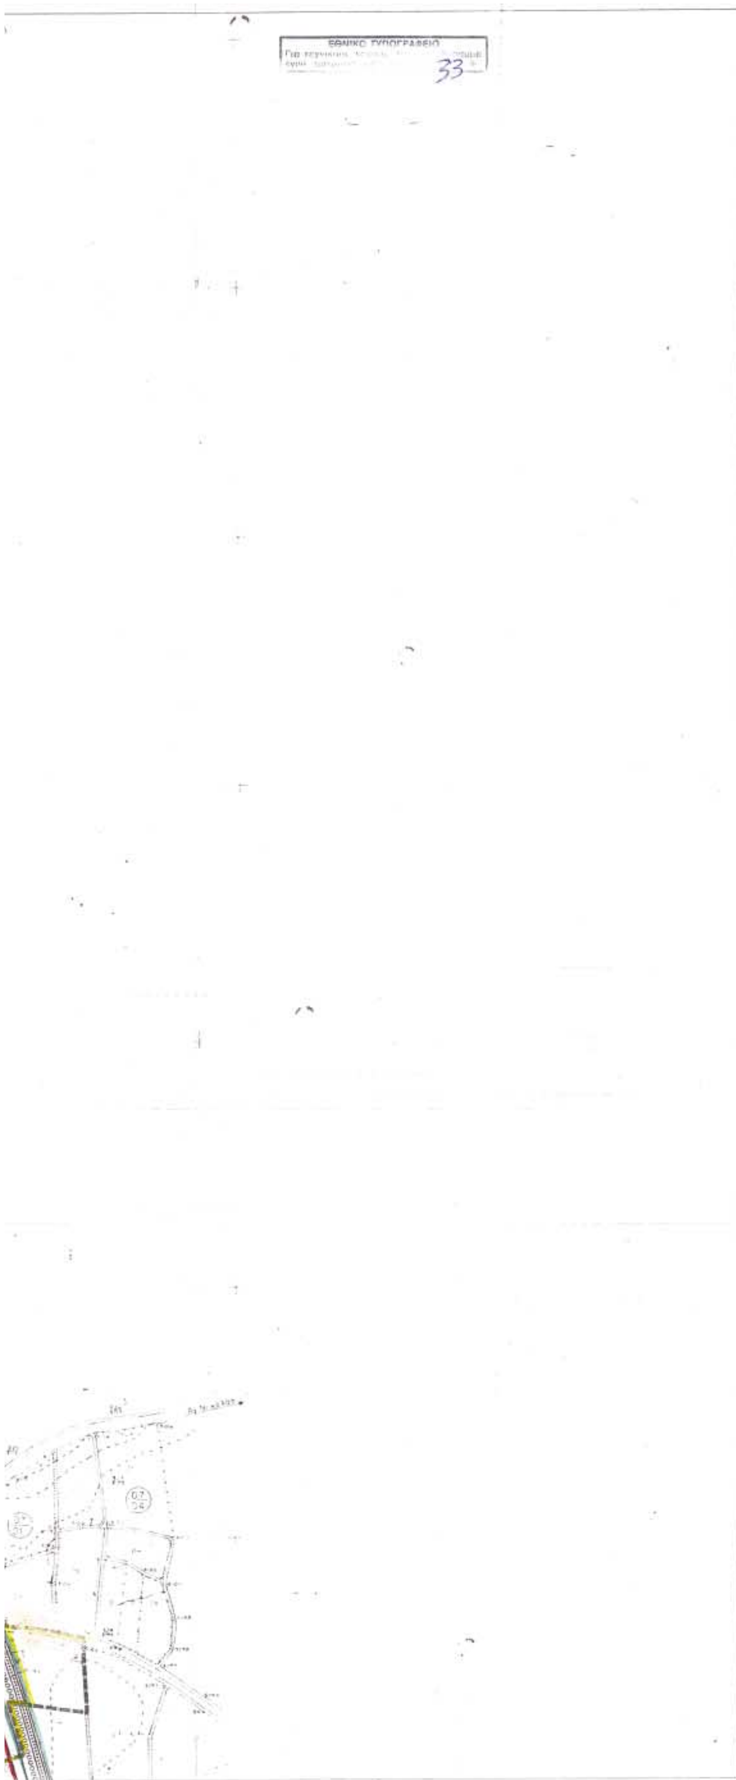

Υ.Χ.Ο.Π

ΕΠΑ 82.84

ΥΠΟΜΝΗΜΑ

1 ——— ρυμοτομική γραμμή (πράσινη)
2 ——— οικοδομική γραμμή (κόκκινη)
3 - - - - - - - καταργούμενη ρυμοτ./οικοδ. γραμμή
4 oooooooo όριο τομέων όρων δόμησης
5 περιοχή που απαιτεί σύνταξη ρυμοτομικού σχεδίου

ΟΡΟΙ ΔΟΜΗΣΗΣ

ΤΟΜΕΑΣ Α

Κανόνας	Προ ΓΟΚ 73	Προ 1954
Π : 10	Π : 8	Π : 6
Ε : 200	Ε : 200	Ε : 80

Ο.Σ. : ΣΥΝΕΧΕΣ
ΚΑΛ. : 70 %
ΟΡΟΦ. : 3
Η : 9 + 2 (ΣΤΕΓΗ)
Σ.Δ. : 1,8

ΤΟΜΕΑΣ Β

Κανόνας	Προ ΓΟΚ 73	Προ 1954
Π : 15	Π : 12	Π : 6
Ε : 400	Ε : 400	Ε : 80

ΚΑΛ. : 40 %
ΟΡΟΦ. : 3
Η : 9 + 2 (ΣΤΕΓΗ)
Σ.Δ. : 1,2

ΤΟΜΕΑΣ Δ

Κανόνας
Π : 14
Ε : 400
ΚΑΛ. : 70 %
ΟΡΟΦ. : 2
Η : 7,5 + 2 (ΣΤΕΓΗ)
Σ.Δ. Κλιμακούμενος σύμφωνα με Π.Δ. 14.2.87

Παρέκκλιση
Ως έχουν τα οικόπεδα κατά την ημέρα δημοσίευσης του Διατάγματος. Όπως δηλ. προκύπτουν από την Πράξη Εφαρμογής της Πολεοδομικής Μελέτης, με όποιες δηλ. διαστάσεις και άν έχουν.

ΤΟΜΕΑΣ Ε

Κανόνας
Π : 13
Ε : 300
ΚΑΛ. : 70 %
ΟΡΟΦ. : 2
Η : 7,5 + 2 (ΣΤΕΓΗ)
Σ.Δ : Κλιμακούμενος σύμφωνα με Π.Δ. 1...

Παρέκκλιση
Ως έχουν τα οικόπεδα κατά την ημέρα δημοσίευσης του Διατάγματος. Όπως δηλ. προκύπτουν από την Πράξη Εφαρμογής της Πολεοδομικής Μελέτης, με όποιες δηλ. διαστάσεις και αν έχουν.

ΕΘΕΩΡΗΘΗ
Πάτρα 19-2-90

ΣΥΜΒΟΥΛΙΟ ΧΩΡΟΤΑΞΙΑΣ ΟΙΚΙΣΜΟΥ ΠΕΡΙΒΑΛΛΟΝΤΟΣ ΝΟΜΟΥ ΑΧΑΪΑΣ
Το διάγραμμα συνοδεύει το 1/1-3-90 απόσπασμα πρακτικού του συμβουλίου.
Πάτρα 1-3-90
Γραμματέας

ΜΕΛΕΤΗ ΠΟΛΕΟΔΟΜΗΣΗΣ

ΚΕΝΤΡΟΝ ΦΧ 1 100
Φ – 38° 15'
Λ – -1° 45

ΗΜΕΡΟΜΗΝΙΑ ΦΩΤΟΛΗΨΙΑΣ

ΔΙΑΝΟΜΗ ΠΙΝΑΚΙΔΩΝ

6258/6	6258/5
6258/8	6259/7

Πάτρα 14-3-1990
Το παρόν σχέδιο συνοδεύει την Χ 1954/90 Απόφαση Νομάρχη
Ε.Ν.
Ο Εισηγητής α/α

ΟΜΑΔΑ ΜΕΛΕΤΗΣ

Α. ΠΑΝΟΥ ΔΙΤΣΑ	ΠΟΛ Β
Α. ΚΑΡΑΠΑΝΟΣ	ΠΟΛ Α
Ε. ΛΕΠΤΟΥΡΓΟΥ	ΠΟΛ Α
Κ. ΧΑΤΖΗΓΕΩΡΓΙΟΥ	ΑΡΧΙΤΕΚ
Θ. ΠΑΝΟΥ	ΧΩΡ Α
Α. ΚΑΠΑΡΟΣ	ΤΟΠΟΓΡ
Μ. ΠΑΠΑΔΗΜΗΤΡΙΟΥ	ΟΙΚΟΝ
Κ. ΑΣΗΜΑΚΟΥΠΟΥΛΟΣ	ΓΕΩΤ Μ
ΚΙΡΠΟΤΙΝ-ΟΙΚΟΝΟΜΟΥ-ΠΕΛΕΚΗΣ-ΤΣΟΥΚΑΝΤΑΣ ΕΠΕ	ΣΥΓΚΟΙΝ
ΜΕΛΕΤΕΣ ΤΕΧΝ ΕΡ. Π ΜΠΑΜΠΙΛΗΣ & ΣΥΝΕΡ	
ΜΕΤΕΡ	ΥΔΡ Μ
ΜΕΛ. Η/Μ ΕΓΚ/ΣΕΩΝ	
Α. ΠΑΝΟΥ & ΣΥΝΕΡ. ΕΕ	ΗΛΕΚ. Α
Α. ΤΡΟΥΜΠΗΣ	ΠΕΡΙΒΑΛ

ΠΑΝΟΥ ΑΝΤΩΝΙΑ
ΑΡΧΙΤΕΚΤΩΝ ΜΗΧΑΝΙΚΟΣ

ΔΙΑΓΡΑΜΜΑ

ΧΑΡ. ΣΤΕΦΑΝΟΣ ΚΟΣΜΑΣ
ΤΟΠΟΓΡΑΦΟΣ ΜΗΧΑΝΙΚΟΣ

Β-2.2Υ

ΡΥΜΟΤΟΜΙΚΟ ΣΧΕΔΙΟ

ΚΛΙΜΑΚΑ 1:1000

Κ. ΚΛΕΙΤΟΡΙΑ

ΜΑΙΟΣ 1984

ΝΟΜΟΣ ΑΧΑΪΑΣ


Δ
Β
Ε

Δ

Υ.Χ.Ο.Π

ΕΠΑ 82.84

ΥΠΟΜΝΗΜΑ

1 ——— ρυμοτομική γραμμή (πράσινη)
2 ——— οικοδομική γραμμή (κόκκινη)
3 ------- καταργούμενη ρυμοτ./οικοδ. γραμμή
4 oooooooo όριο τομέων όρων δόμησης
5 ▬▬▬ περιοχή που απαιτεί σύνταξη ρυμοτομικού σχεδίου

ΟΡΟΙ ΔΟΜΗΣΗΣ

ΤΟΜΕΑΣ Α

Κανόνας	Προ ΓΟΚ 73	Προ 1954
Π : 10	Π : 8	Π : 6
Ε : 200	Ε : 200	Ε : 80
Ο.Σ. : ΣΥΝΕΧΕΣ		
ΚΑΛ. : 70 %		
ΟΡΟΦ. : 3		
Η : 9 + 2 (ΣΤΕΓΗ)		
Σ.Δ. : 1,8		

Το παρόν συνοδεύει φ. αρ. 4285 ... 21.3.... Για την ... Νομάρχη ΝΑΑ ... ο ...

ΤΟΜΕΑΣ Β

Κανόνας	Προ ΓΟΚ 73	Προ 1954
Π : 15	Π : 12	Π : 6
Ε : 400	Ε : 400	Ε : 80
ΚΑΛ. : 40 %		
ΟΡΟΦ. : 3		
Η : 9 + 2 (ΣΤΕΓΗ)		
Σ.Δ. : 1,2		

ΤΟΜΕΑΣ Δ

Κανόνας	Παρέκκλιση
Π : 14 Ε : 400 ΚΑΛ. : 70 % ΟΡΟΦ. : 2 Η : 7,5 + 2 (ΣΤΕΓΗ) Σ.Δ. Κλιμακούμενος σύμφωνα με Π.Δ. 14.2.87	Ως έχουν τα οικόπεδα κατά την ημέρα δημοσίευσης του Διατάγματος. Όπως δηλ. προκύπτουν από την Πράξη Εφαρμογής της Πολεοδομικής Μελέτης, με όποιες δηλ. διαστάσεις και άν έχουν.

ΤΟΜΕΑΣ Ε

Κανόνας	Παρέκκλιση
Π : 13 Ε : 300 ΚΑΛ. : 70 % ΟΡΟΦ. : 2 Η : 7,5 + 2 (ΣΤΕΓΗ) Σ.Δ. : Κλιμακούμενος σύμφωνα με Π.Δ. 14.2.87	Ως έχουν τα οικόπεδα κατάτην ημέρα δημοσίευσης του Διατάγματος. Όπως δηλ. προκύπτουν από την Πράξη Εφαρμογής της Πολεοδομικής Μελέτης, με όποιες δηλ. διαστάσεις και άν έχουν.

14-3-1990
Το παρόν σχέδιο συνοδεύει την Χ. 1551/90 Απόφαση Νομάρχη. Ε.Ν. Ο Προϊστάμενος α/α

ΜΕΛΕΤΗ ΠΟΛΕΟΔΟΜΗΣΗΣ

ΚΕΝΤΡΟΝ ΦΧ 1 100
φ = 38° 18
λ = -Γ 45

ΗΜΕΡΟΜΗΝΙΑ ΦΩΤΟΛΗΨΙΑΣ

ΟΜΑΔΑ ΜΕΛΕΤΗΣ

Α. ΠΑΝΟΥ ΔΙΤΣΑ	ΠΟΛ Β
Α. ΚΑΡΑΠΑΝΟΣ	ΠΟΛ Α
Ε. ΛΕΠΤΟΥΡΓΟΥ	ΠΟΛ Α
Κ. ΧΑΤΖΗΓΕΩΡΓΙΟΥ	ΑΡΧΙΤΕΚ
Θ. ΠΑΝΟΥ	ΧΩΡ Α
Α. ΚΑΠΑΡΟΣ	ΤΟΠΟΓΡ
Μ. ΠΑΠΑΔΗΜΗΤΡΙΟΥ	ΟΙΚΟΝ
Κ. ΑΣΗΜΑΚΟΠΟΥΛΟΣ	ΓΕΩΤ Μ
ΚΙΡΠΟΤΙΝ-ΟΙΚΟΝΟΜΟΥ-ΠΕΛΕΚΗΣ-ΤΣΟΥΚΑΝΤΑΣ ΕΠΕ ΣΥΓΚΟΙΝ. ΜΕΛΕΤΕΣ ΤΕΧΝ. ΕΡ. Π	
ΜΠΑΜΠΙΛΗΣ & ΣΥΝΕΡ. ΜΕΤΕΡ	ΥΔΡ. Μ.
ΜΕΛ. Η/Μ ΕΓΚ/ΣΕΩΝ Α. ΠΑΝΟΥ & ΣΥΝΕΡ. Ε.Ε.	ΗΛΕΚ. Δ.
Α. ΤΡΟΥΜΠΗΣ	ΠΕΡΙΒΑΛ

ΔΙΑΝΟΜΗ ΠΙΝΑΚΙΔΩΝ

ΕΘΕΩΡΗΘΗ
Πάτρα 19-2-90
Ο Προϊστάμενος Πολεοδομίας & Π.Ε. α/α

6258/6	6258/5
6258/8	6259/7

ΣΥΜΒΟΥΛΙΟ ΧΩΡΟΤΑΞΙΑΣ ΟΙΚΙΣΜΟΥ ΠΕΡΙΒΑΛΛΟΝΤΟΣ ΝΟΜΟΥ ΑΧΑΪΑΣ
Τό διάγραμμα συνοδεύει τό 1/1/1-3-90 απόσπασμα πρακτικού τού συμβουλίου.
Πάτρα 1-3-90
Γραμματεύς

ΠΑΝΟΥ ΑΝΤΩΝΙΑ
ΑΡΧΙΤΕΚΤΩΝ ΜΗΧΑΝΙΚΟΣ
Διπλωματούχος Ε.Μ.Π.
Αρ. Μητρ. Π.Σ.Α. 10055

ΔΙΑΓΡΑΜΜΑ

ΧΑΡΤΗΣ
Β-2.2δ
ΡΥΜΟΤΟΜΙΚΟ ΣΧΕΔΙΟ

ΚΛΙΜΑΚΑ 1:1000
Κ. ΚΛΕΙΤΟΡΙΑ

ΜΑΙΟΣ 1984
ΝΟΜΟΣ ΑΧΑΪΑΣ

Αριθ. 3275 Π.Ε (2)

Κήρυξη ως αναδασωτέας δημόσιας δασικής έκτασης εμβαδού 12 στρεμ. (δώδεκα στρεμμάτων} στη Δασική θέση Λόφος Πατρίς περιφέρειας Δήμου Σαλαμίνος της Νομαρχίας Πειραιά.

Ο ΓΕΝΙΚΟΣ ΓΡΑΜΜΑΤΕΑΣ
ΠΕΡΙΦΕΡΕΙΑΣ ΑΤΤΙΚΗΣ

Έχοντας υπόψη:

1. Τις διατάξεις των άρθρων 24 παρ. 1 και 177 παρ. 3 του Συντάγματος της Χώρας.

β) των άρθρων 200, 201, 203, 204 και 205 του Ν.Δ. 86/1969 (ΦΕΚ 7 τ.Α/18.1.1969 «περί Δασικού Κώδικα».

γ) των άρθρων 37, 38, 39, 40, 41, 42, 43, 44 και 79 του Ν. 998/79 (ΦΕΚ 289 τ. Α/29.12.1979) «περί προστασίας των δασών και των δασικών εν γένει εκτάσεων της Χώρας» καθώς και του άρθρου 70 παρ. 3, όπως συμπληρώθηκε με το άρθρο 12 παρ. 2 του Ν. 2040/92 (ΦΕΚ 70 τ. Α΄/23.4.98) «περί ρύθμισης θεμάτων Υπουργείου Γεωργίας κ.λ.π.».

δ) του Ν. 3200/1955 «περί διοικητικής αποκεντρώσεως» σε συνδυασμό με τις διατάξεις του Ν.Δ. 532/1970 (ΦΕΚ103 τ.Α΄/1970 «περί συμπληρώσεως των διατάξεων διοικητικής αποκεντρώσεως» σε συνδυασμό με τις διατάξεις του Β.Δ. 709/5.11.1970 (ΦΕΚ 235 τ. Α΄/1970) «περί καθαρισμού των διατηρουμένων αρμοδιοτήτων κ.λπ».

ε) των άρθρων 4 παρ. 6 και 6 παρ. 7 του Ν. 2240/94 (ΦΕΚ153 τ.Α/1994) και των άρθρων 14 παρ. 1, 2 και 15 του Ν. 2399/96 (ΦΕΚ90 τ.Α/1996).

στ) του άρθρου 7 του Ν. 2503/97 (ΦΕΚ 107 τ. Α΄/30.5.97) «περί Διοίκησης, οργάνωσης, στελέχωσης της Περιφέρειας κ.λπ.».

ζ) των άρθρων 1 παρ. 2,2 παρ. 7 και 3 παρ. 4 του Ν. 2647/98 (ΦΕΚ 237 τ. Α΄/22.10.98) «περί μεταβίβασης αρμοδιοτήτων στις Περιφέρειες».

2. Τις εξής διαταγές του Υπουργείου Γεωργίας:

α) 160417/1180/9.7.80, β) 182447/3049/24.9.80 γ) 141823/ 24.2.83, 5)80300/4928/5.8.91.

3. Την 86/7.9.1997 απόφασή μας «περί μεταβίβασης στους Δ/ντές Δασών της Περιφέρειας, της εξουσίας να υπογράφουν με εντολή μας κ.λ.π.».

4. Την 7840/22.10.02 πρόταση του αρμοδίου Δασαρχείου Πειραιά σχετικά με την κήρυξη ως ανοδασωτέας της κατωτέρω δασικής έκτασης εμβαδού δώδεκα στρεμ. (12 στρεμ.) που καταστράφηκε από πυρκαγιά την 2.7.2002 στη δασική θέση Λόφος Πατρίς - περιφέρειας Δήμου Σαλαμίνος, και κατέκαψε την υπάρχουσα δασική βλάστηση από πεύκα, κυπαρίσσια, αγριελιές, ασπαλάθους κ.λ.π.

Η δασική έκταση έχει κηρυχθεί αναδασωτέα με την 267/37 απόφαση του Υπουργού Γεωργίας.

5. Την εκ του Συντάγματος υποχρέωση για την επανεγκατάσταση της δασικής βλάστησης που καταστράφηκε από πυρκαγιά και η οποία θα αποκατασταθεί με φυσική αναγέννηση ή με πρόγραμμα τεχνητής αναδάσωσης, σύμφωνα με τις εκάστοτε ισχύουσες διατάξεις, αποφασίζουμε:

Κηρύσσουμε ως αναδασωτέα, με σκοπό την προστασία για την επανεγκατάσταση της δασικής βλάστησης, που καταστράφηκε από πυρκαγιά δημόσια δασική έκταση εμβαδού δώδεκα στρεμμάτων (12 στρεμ.)

Η έκταση αυτή, που βρίσκεται στην θέση Λόφος Πατρίς του Δήμου Σαλαμίνος, νήσου Σαλαμίνος του Νομού Πειραιά και καλυπτόταν από δασική βλάστηση των ειδών πεύκων, αγριελιές, σχίνα, κυπαρίσσια,ασπαλάθων κ.λπ.

Στο από 2.10.02 διάγραμμα με κλίμακα 1:2500 το οποίο αποτελεί αναπόσπαστο μέρος της απόφασης αυτής, η εν λόγω έκταση φαίνεται με τα στοιχεία Α, Β, Γ, Δ, Α και με όρια:

Ανατολικά: Με δημόσια δασική αναδασωτέα έκταση

Δυτικά: Με δημόσια δασική αναδασωτέα έκταση.

Βόρεια: Με τσιμεντόδρομο σε Δημόσια δασική αναδασωτέα έκταση

Νότια: Με δημόσια δασική αναδασωτέα έκταση.

Η απόφαση αυτή να δημοσιευθεί στην Εφημερίδα της Κυβερνήσεως.

Πειραιάς, 18 Μαρτίου 2003

Ο Γενικός Γραμματέας Περιφέρειας
ΜΙΧΑΛΗΣ ΚΥΡΙΑΚΙΔΗΣ


ΤΟΠΟΓΡΑΦΙΚΟ ΔΙΑΓΡΑΜΜΑ

ΔΗΜΟΣΙΑΣ ΔΑΣΙΚΗΣ ΑΝΑΔΑΣΩΤΕΑΣ ΕΚΤΑΣΗΣ ΠΟΥ ΚΑΤΑΣΤΡΑΦΗΚΕ ΑΠΟ ΠΥΡΚΑΓΙΑ ΤΗΝ 9-7-2002 ΣΤΗ ΘΕΣΗ: ΠΑΤΡΙΣ Περιφερείας: Δήμου Σαλαμίνας Ν. Σαλαμίνας Εμβαδού 12 Στρέμματα


και επανακυρήσσεται αναδασωτέα

ΚΛΙΜΑΚΑ 1:2500



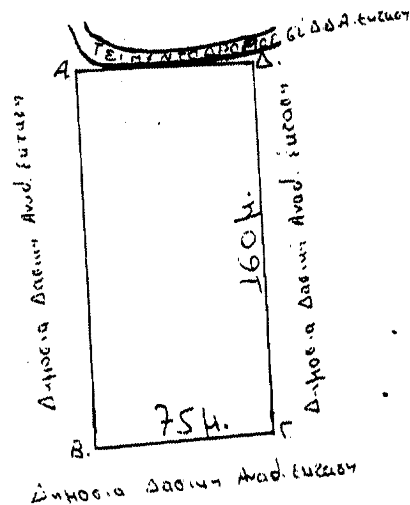

ΑΠΟΣΠΑΣΜΑ ΧΑΡΤΟΥ Γ.Υ.Σ. 1:50
Αριθ. Πινακίδας: 6452-4
στο οποίο φαίνεται η θέση της αναδασωτέας έκτασης.

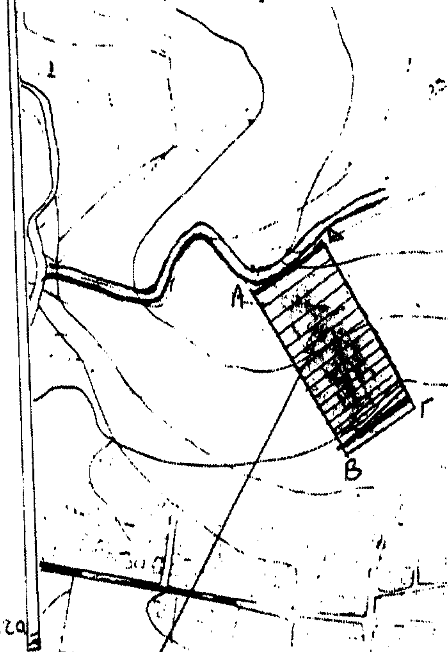

ΥΠΟΜΝΗΜΑ
Α,Β,Γ,Δ,Α = καείσα έκταση εμβ = 12 στρέμματα

Ανήκει αναπόσπαστα στην υπ' αριθμ. 3276/Π.Σ/18-3-03 Απόφαση του Γενικού Γραμματέα Περιφέρειας Αττικής

Αθήνα 18-3-2003

Ο ΓΕΝΙΚΟΣ ΓΡΑΜ. ΠΕΡ. ΑΤΤΙΚΗΣ

2-10-2002
Η Συντάκτης
ΜΑΡΙΑ ΑΛΕΒΙΖΟΥ
ΔΑΣΟΠΟΝΟΣ

ΘΕΩΡΗΘΗΚΕ

ΠΕΙΡΑΙΑΣ 4/3/2003
Ο Δ/ΝΤΗΣ ΔΑΣΩΝ



Γιάννης Πεταμίδης
Δασολόγος
M. PHIL. Ecology

ΠΕΙΡΑΙΑΣ 22/10/2002
Ο ΔΑΣΑΡΧΗΣ



ΑΠΟΣΤ. ΑΝΔΡΟΥ
ΔΑΣΟΛΟΓΟΣ